




SÜD ANSICHT

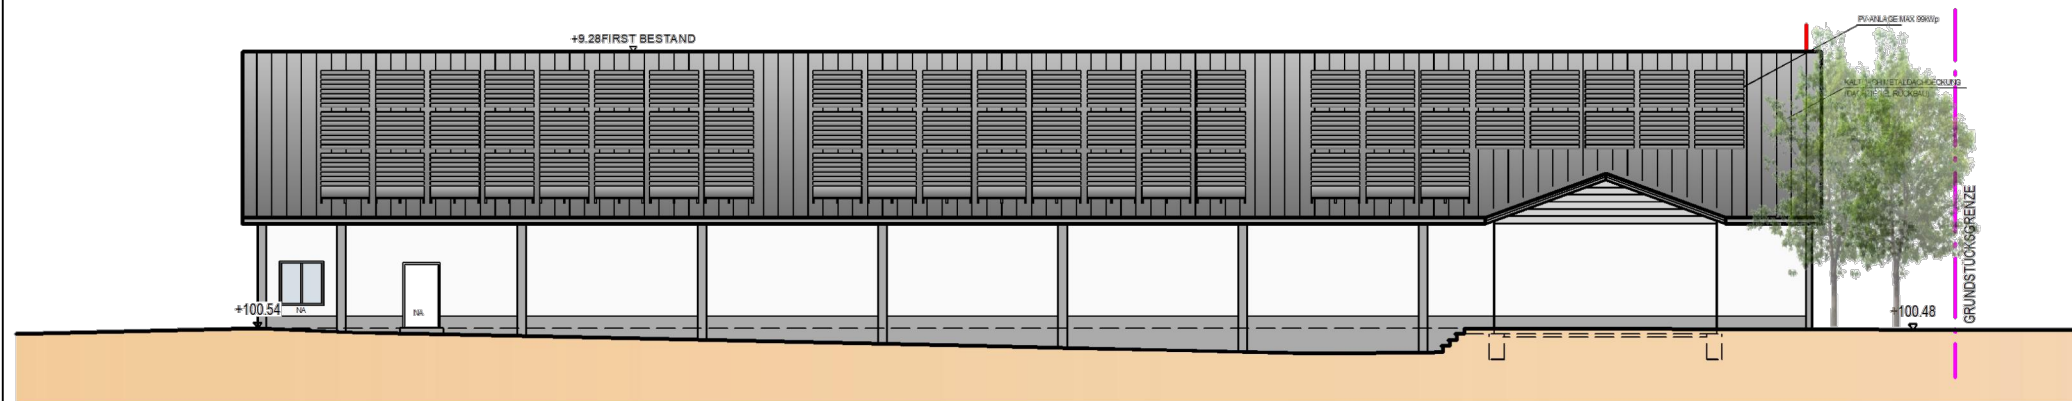


NORD ANSICHT

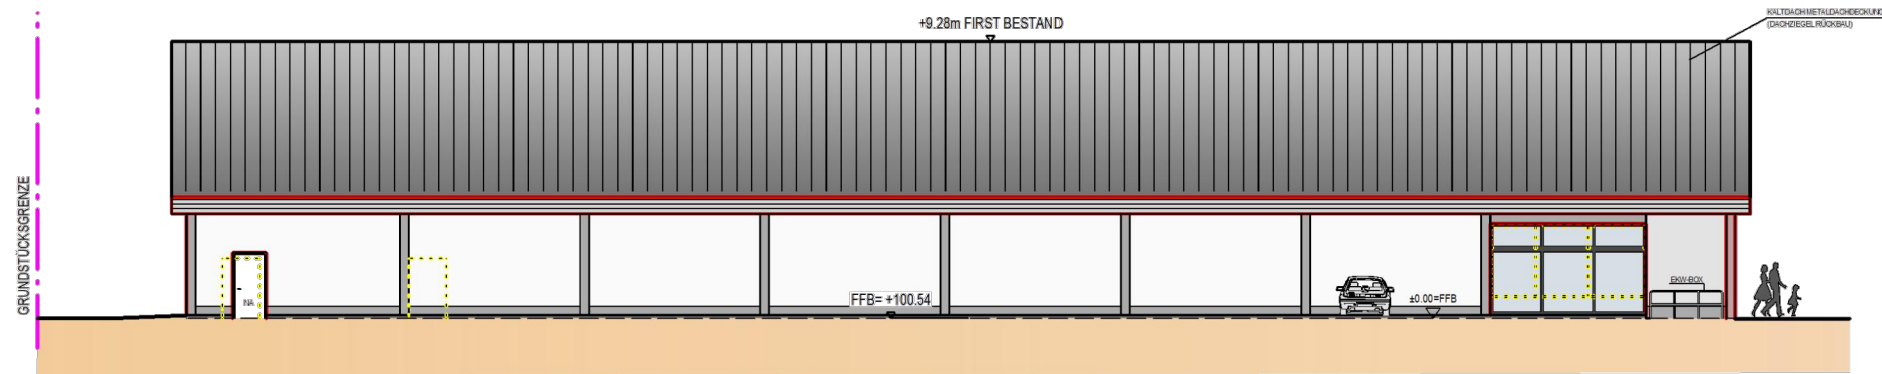

WESTANSICHT

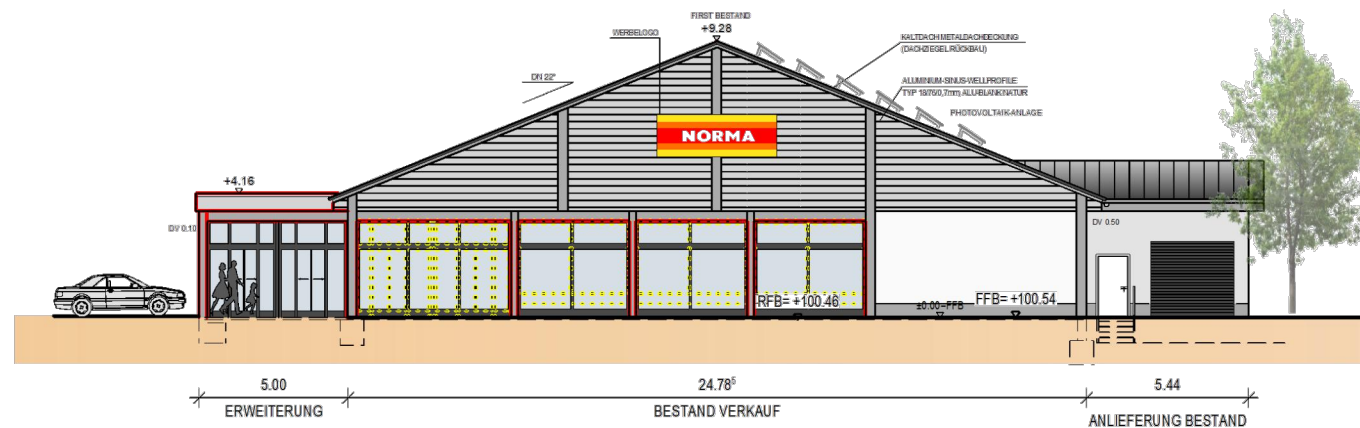

OST ANSICHT

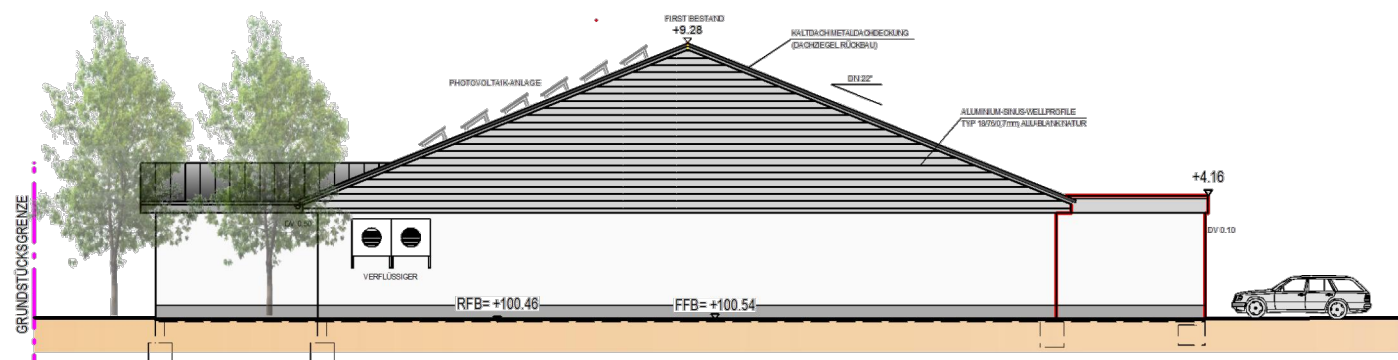

LEGENDE:

- NEU
- ABBRUCH
- BESTAND

**Stadt
Ladenburg**

**vorhabenbezogener
Bebauungsplan**

"HUNDERT MORGEN I"
1. Teiländerung

Vorhabenplan - Ansichten

Planverfasser: **ARTEK** BAUMANAGEMENT GMBH
Hochbau: SIELINGER HAUPTSTR. 40,
D-70794 FILDERSTADT, TEL. 07158/9341-0, FAX 07158/9341-19

12.11.2024 M. 1 : 250

Planverfasser: **STERNE MANN
UND GLUP**
Bebauungsplan: FREIE ARCHITEKTEN UND STADTPLANER
ZWINGERGASSE 10 74889 SINSHEIM
TEL.: 0 72 61 / 94 34 0 FAX: 0 72 61 / 94 34 34
E-MAIL: INFO @ STERNEMANN - GLUP . DE