


Aufstellungsverfahren

Aufstellung (§ 2 (1) BauGB)	Die Aufstellung des Bebauungsplanes wurde beschlossen Der Aufstellungsbeschluss wurde ortsüblich bekanntgemacht	am 21.07.2021 am 03.12.2021
Öffentliche Auslegung des Entwurfes (§ 3 (2) BauGB)	Dem Entwurf des Bebauungsplans wurde zugestimmt und dessen öffentliche Auslegung beschlossen Die Auslegung des Entwurfs des Bebauungsplans wurde ortsüblich bekanntgemacht Die öffentliche Auslegung erfolgte in der Zeit Die Behörden wurden über die öffentliche Auslegung informiert mit Schreiben	am 21.07.2021 am 03.12.2021 vom 13.12.2021 bis 17.01.2022 vom 10.12.2021
Beteiligung der Behörden (§ 4 (2) BauGB)	Die Behörden wurden zur Abgabe einer Stellungnahme aufgefordert mit Schreiben	vom 10.12.2021
Satzung (§ 10 (1) BauGB, § 1 (7) BauGB, § 4 GemO)	Die fristgemäß vorgebrachten Anregungen und die Stellungnahmen der Behörden wurden durch den Gemeinderat geprüft und behandelt (Abwägung) Der Bebauungsplan wurde als Satzung beschlossen Hiermit wird der Bebauungsplan (Planzeichnung und textliche Festsetzungen) ausgefertigt.	am 23.02.2022 am 23.02.2022
Inkrafttreten (§ 10 (3) BauGB, § 4 GemO)	Der Satzungsbeschluss wurde ortsüblich bekanntgemacht Damit ist der Bebauungsplan in Kraft getreten.	am _____
Ladenburg, _____ gez. Stefan Schmutz (Bürgermeister)		
Ladenburg, _____ gez. Stefan Schmutz (Bürgermeister)		

Planbearbeitung

MVV Regioplan
 MVV Regioplan GmbH
 Besselstraße 14 b
 68219 Mannheim
 Tel. 06 21 / 8 76 75 - 0
 Fax. 06 21 / 8 76 75 -99
 E-mail: info@mvv-regioplan.de

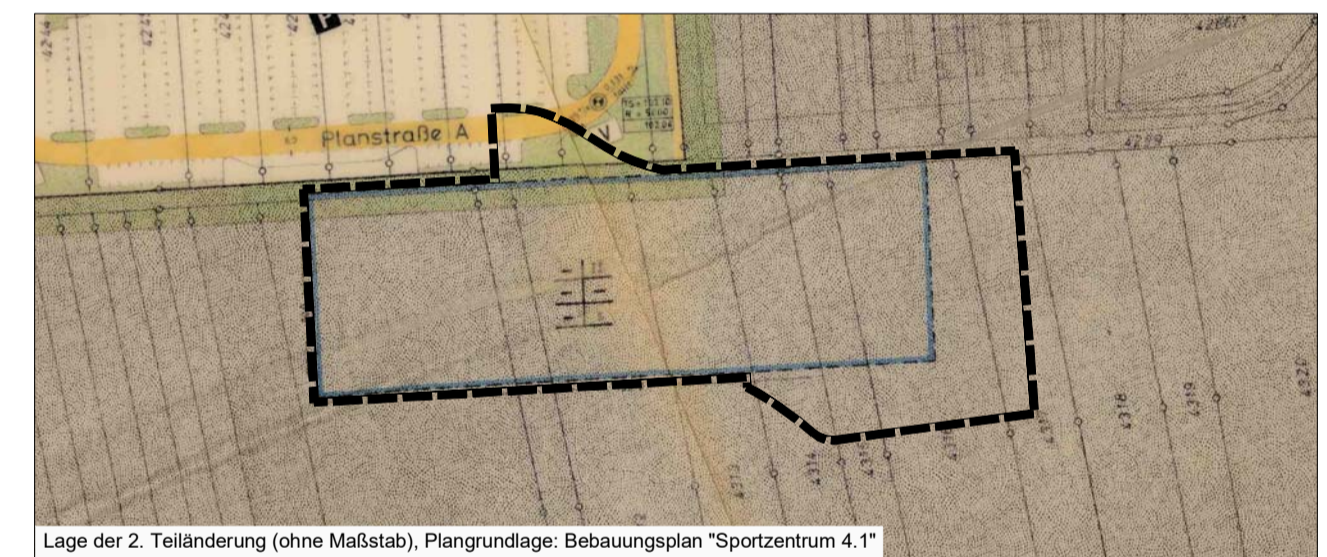

Lage der 2. Teiländerung (ohne Maßstab), Plangrundlage: Bebauungsplan "Sportzentrum 4.1"

Gesetzliche Grundlagen

mit Inkrafttreten dieses Bebauungsplanes treten alle bisherigen planungs- und bauordnungsrechtlichen Vorschriften im Geltungsbereich außer Kraft

- **Baugesetzbuch (BauGB)** in der Fassung vom 03.11.2017 (BGBl. I 3634), zuletzt geändert durch Art. 9 des Gesetzes vom 10.09.2021 (BGBl. I S. 4147)
- **Baunutzungsverordnung (BauNVO)** in der Fassung vom 21.11.2017 (BGBl. I 3786), zuletzt geändert durch Art. 2 des Gesetzes vom 14.06.2021 (BGBl. I S. 1802)
- **Planzeichenverordnung 1990 (PlanzV 90)** in der Fassung der Bekanntmachung vom 18.12.1990 (BGBl. I 1991, S. 58), zuletzt geändert durch Art. 3 des Gesetzes vom 14.06.2021 (BGBl. I S. 1802)
- **Landesbauordnung für Baden-Württemberg (LBO)** in der Fassung vom 05.03.2010 (GBl. S. 416), zuletzt geändert durch Art. 27 der Verordnung vom 21.12.2021 (GBl. 2022 S. 1, 4)
- **Gemeindeordnung für das Land Baden-Württemberg (GemO)** in der Fassung vom 24.07.2000 (GBl. S. 581), zuletzt geändert durch Art. 2 des Gesetzes vom 02.12.2020 (GBl. S. 1095, 1098)
- **Bundesnaturschutzgesetz (BNatSchG)** vom 29.07.2009 (BGBl. I S. 2542), zuletzt geändert durch Art. 1 des Gesetzes vom 18.08.2021 (BGBl. I S. 3908)
- **Wasserhaushaltsgesetz (WHG) vom 31.07.2009 (BGBl. I S. 2585)**, zuletzt geändert durch Art. 2 des Gesetzes vom 18.08.2021 (BGBl. I S. 3901)
- **Wassergesetz für Baden-Württemberg (WG)** in der Fassung vom 03.12.2013 (GBl. S. 389), zuletzt geändert durch Art. 4 des Gesetzes vom 17.12.2020 (GBl. S. 1233, 1248)

Planzeichenerläuterung

(gem. Planzeichenverordnung 1990 - PlanzV90)

- Maß der baulichen Nutzung (§ 9 Abs. 1 Nr. 1 BauGB)
 - 0,4 Grundflächenzahl (GRZ)
 - II max. Anzahl der Vollgeschosse
- Bauweise, überbaubare Grundstücksflächen (§ 9 Abs.1 Nr. 2 BauGB)
 - a abweichende Bauweise (§ 22 Abs. 4 BauGB)
- Verkehrsräume (§ 9 Abs. 1 Nr. 11 BauGB)
 - Verkehrsräume besonderer Zweckbestimmung
 - Zweckbestimmung: Fuß- und Radweg

4. Grünflächen (§ 9 Abs. 1 Nr. 15 BauGB)


- öffentliche Grünflächen
- Zweckbestimmung: Sportplatz

5. Sonstige Planzeichen / nachrichtliche Übernahme

- Grenze des räumlichen Geltungsbereiches (§ 9 Abs. 7 BauGB)
- bestehende Flurgrenzen / Gebäude / Topographie Sportzentrum

6. Nutzungsschablone

- GRZ / max. Anzahl der Vollgeschosse
- ... / Bauweise

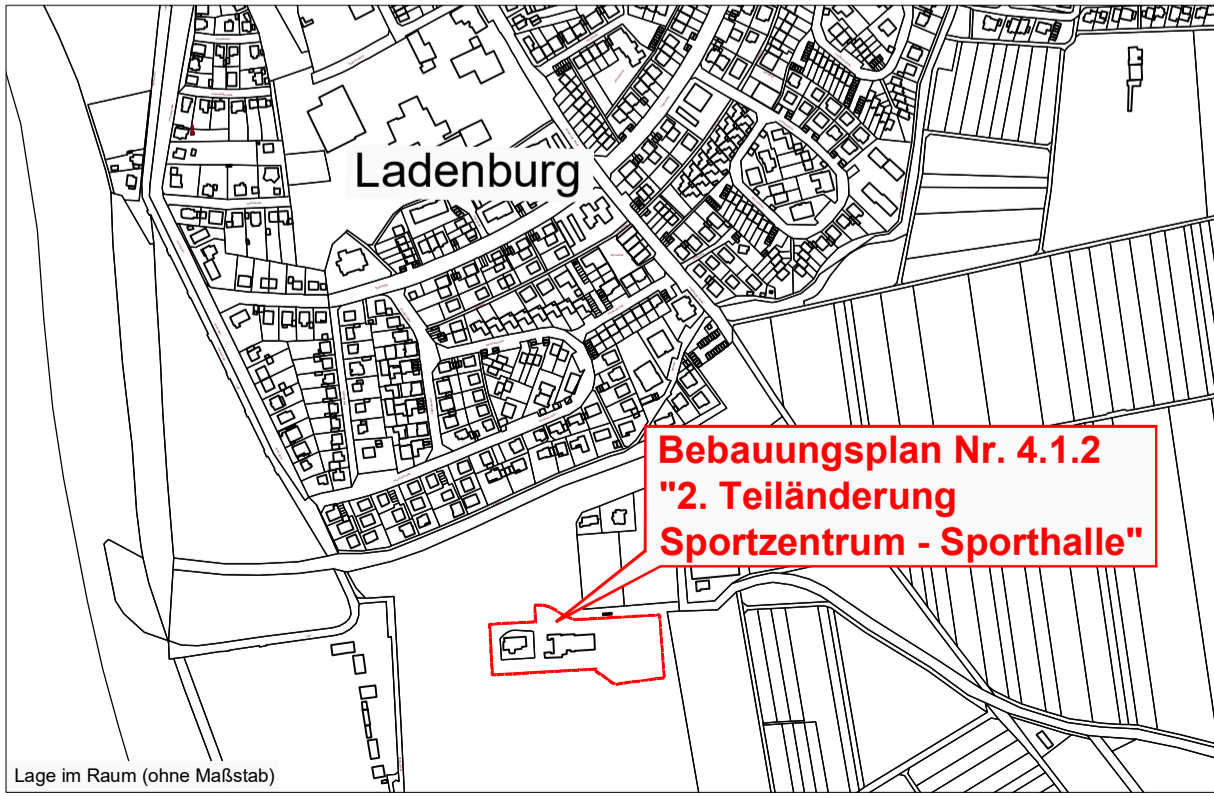

Lage im Raum (ohne Maßstab)



STADT LADENBURG

Bebauungsplan Nr. 4.1.2 "2. Teiländerung Sportzentrum - Sporthalle"

Vereinfachtes Verfahren gemäß § 13 BauGB

Bebauungsplan Satzung 09.02.2022 bestehend aus:	Planzeichnung mit zeichnerischen Festsetzungen	Textliche Festsetzungen (A-C) Seite 1-9
Projekt-Nr.: KEP 541/26	Datum: 09.02.2022	Geprüft: Dr.-Ing. Alexander Kuhn
Plan-Nr.: 210628_B-Plan	Projektbearbeiter: Dipl. Geogr. Ralf Münch	Stadtplanerin AK BW Lena Foltin
Layout:	Projektzeichner: Horst Schulzki	
B-Plan_Sporthalle	Maßstab: 1 : 500	
Maßstab:	MVV Regioplan GmbH Besselstraße 14b 68219 Mannheim Tel. 06 21 / 8 76 75 - 0 Fax. 06 21 / 8 76 75 -99 E-mail: info@mvv-regioplan.de	
Plangröße: 594 x 420 mm	MVV Regioplan	