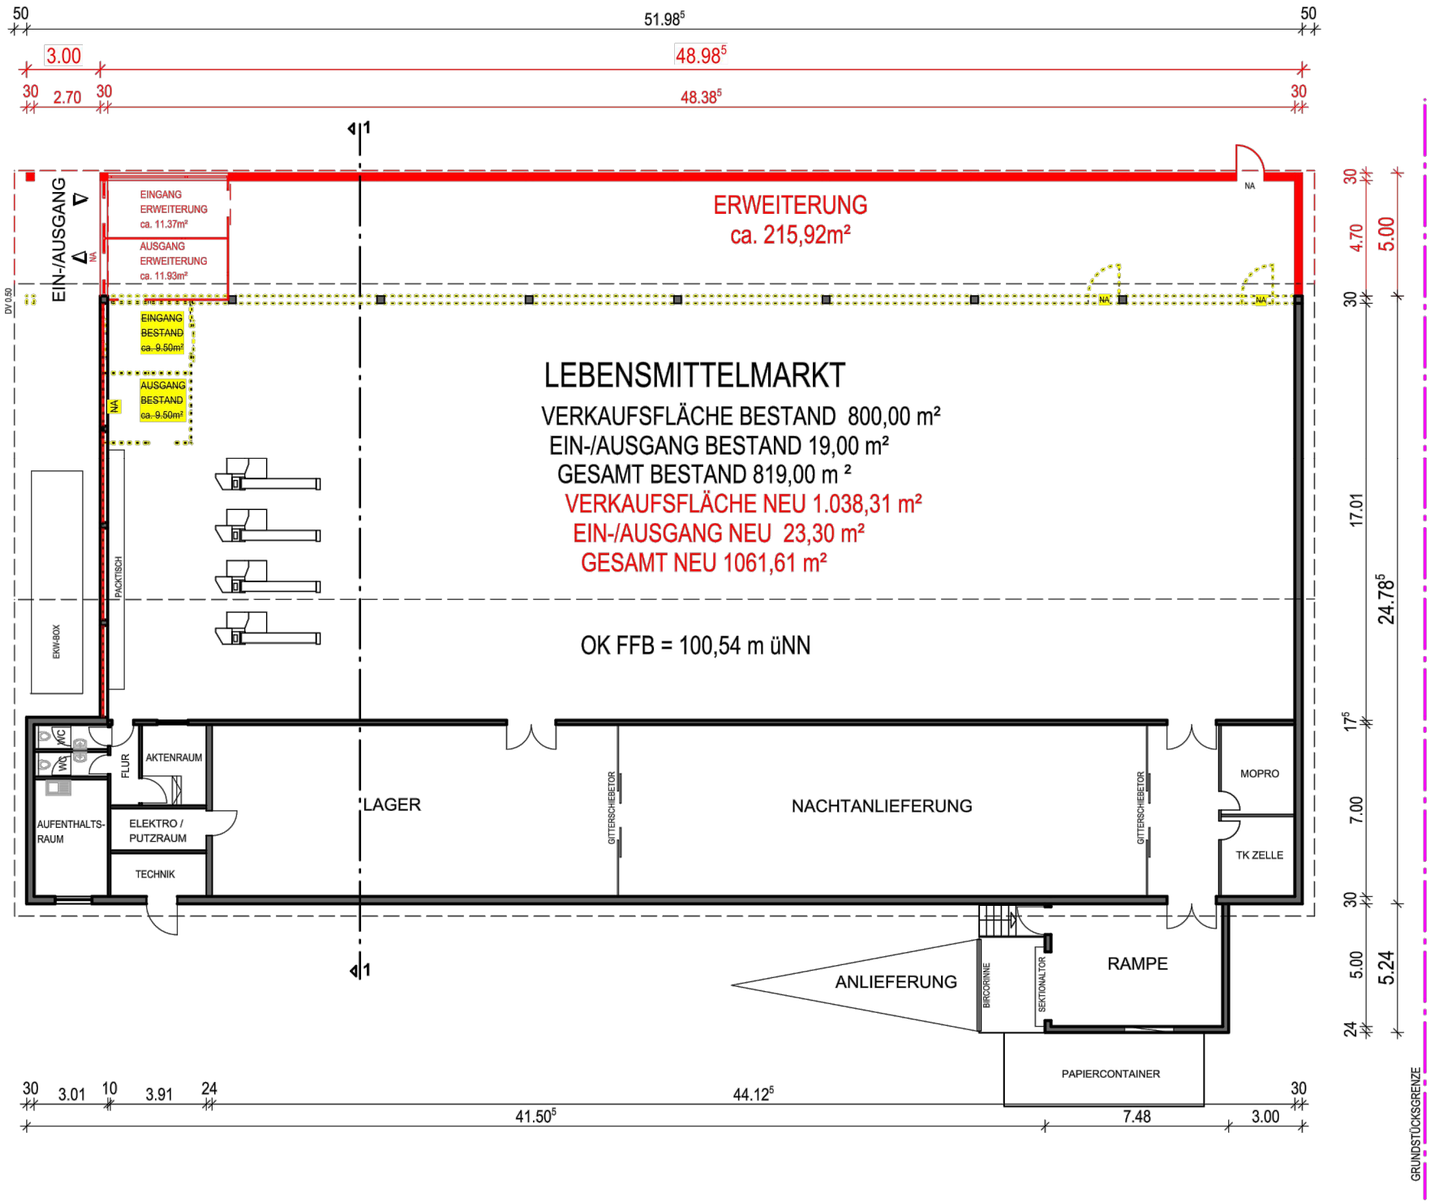

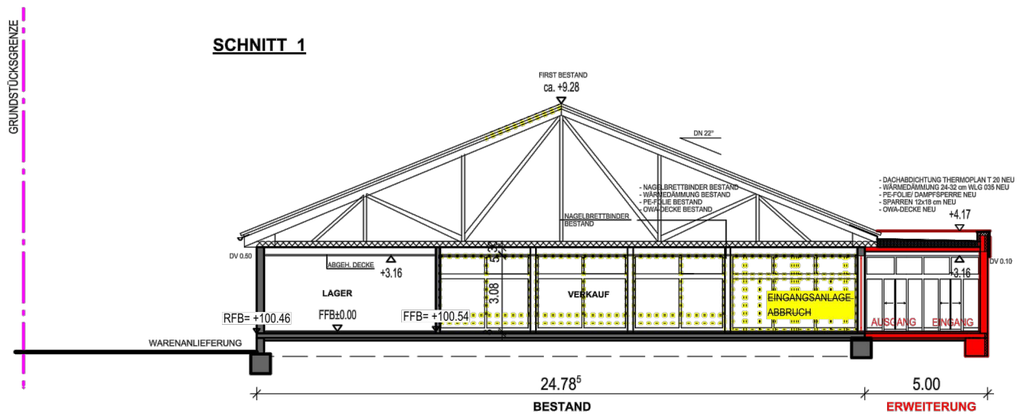

LEGENDE:

- NEU
- ABBRUCH
- BESTAND

Stadt Ladenburg

vorhabenbezogener Bebauungsplan

"HUNDERT MORGEN I"
1. Teiländerung

Vorhabenplan - Grundriss/Schnitt

Planverfasser Hochbau:
ARTEK BAUMANAGEMENT GMBH
SIELMINGER HAUPTSTR. 40,
D-70794 FILDERSTADT, TEL. 07158/9341-0, FAX 07158/9341-19

12.11.2024/26.02.2026 M. 1 : 250

Planverfasser Bebauungsplan:
STERNEMANN UND GLUP
FREIE ARCHITEKTEN UND STADTPLANER
ZWINGERGASSE 10 74889 SINSHEIM
TEL.: 0 72 61 / 94 34 0 FAX: 0 72 61 / 94 34 34
E-MAIL: INFO @ STERNEMANN - GLUP . DE