


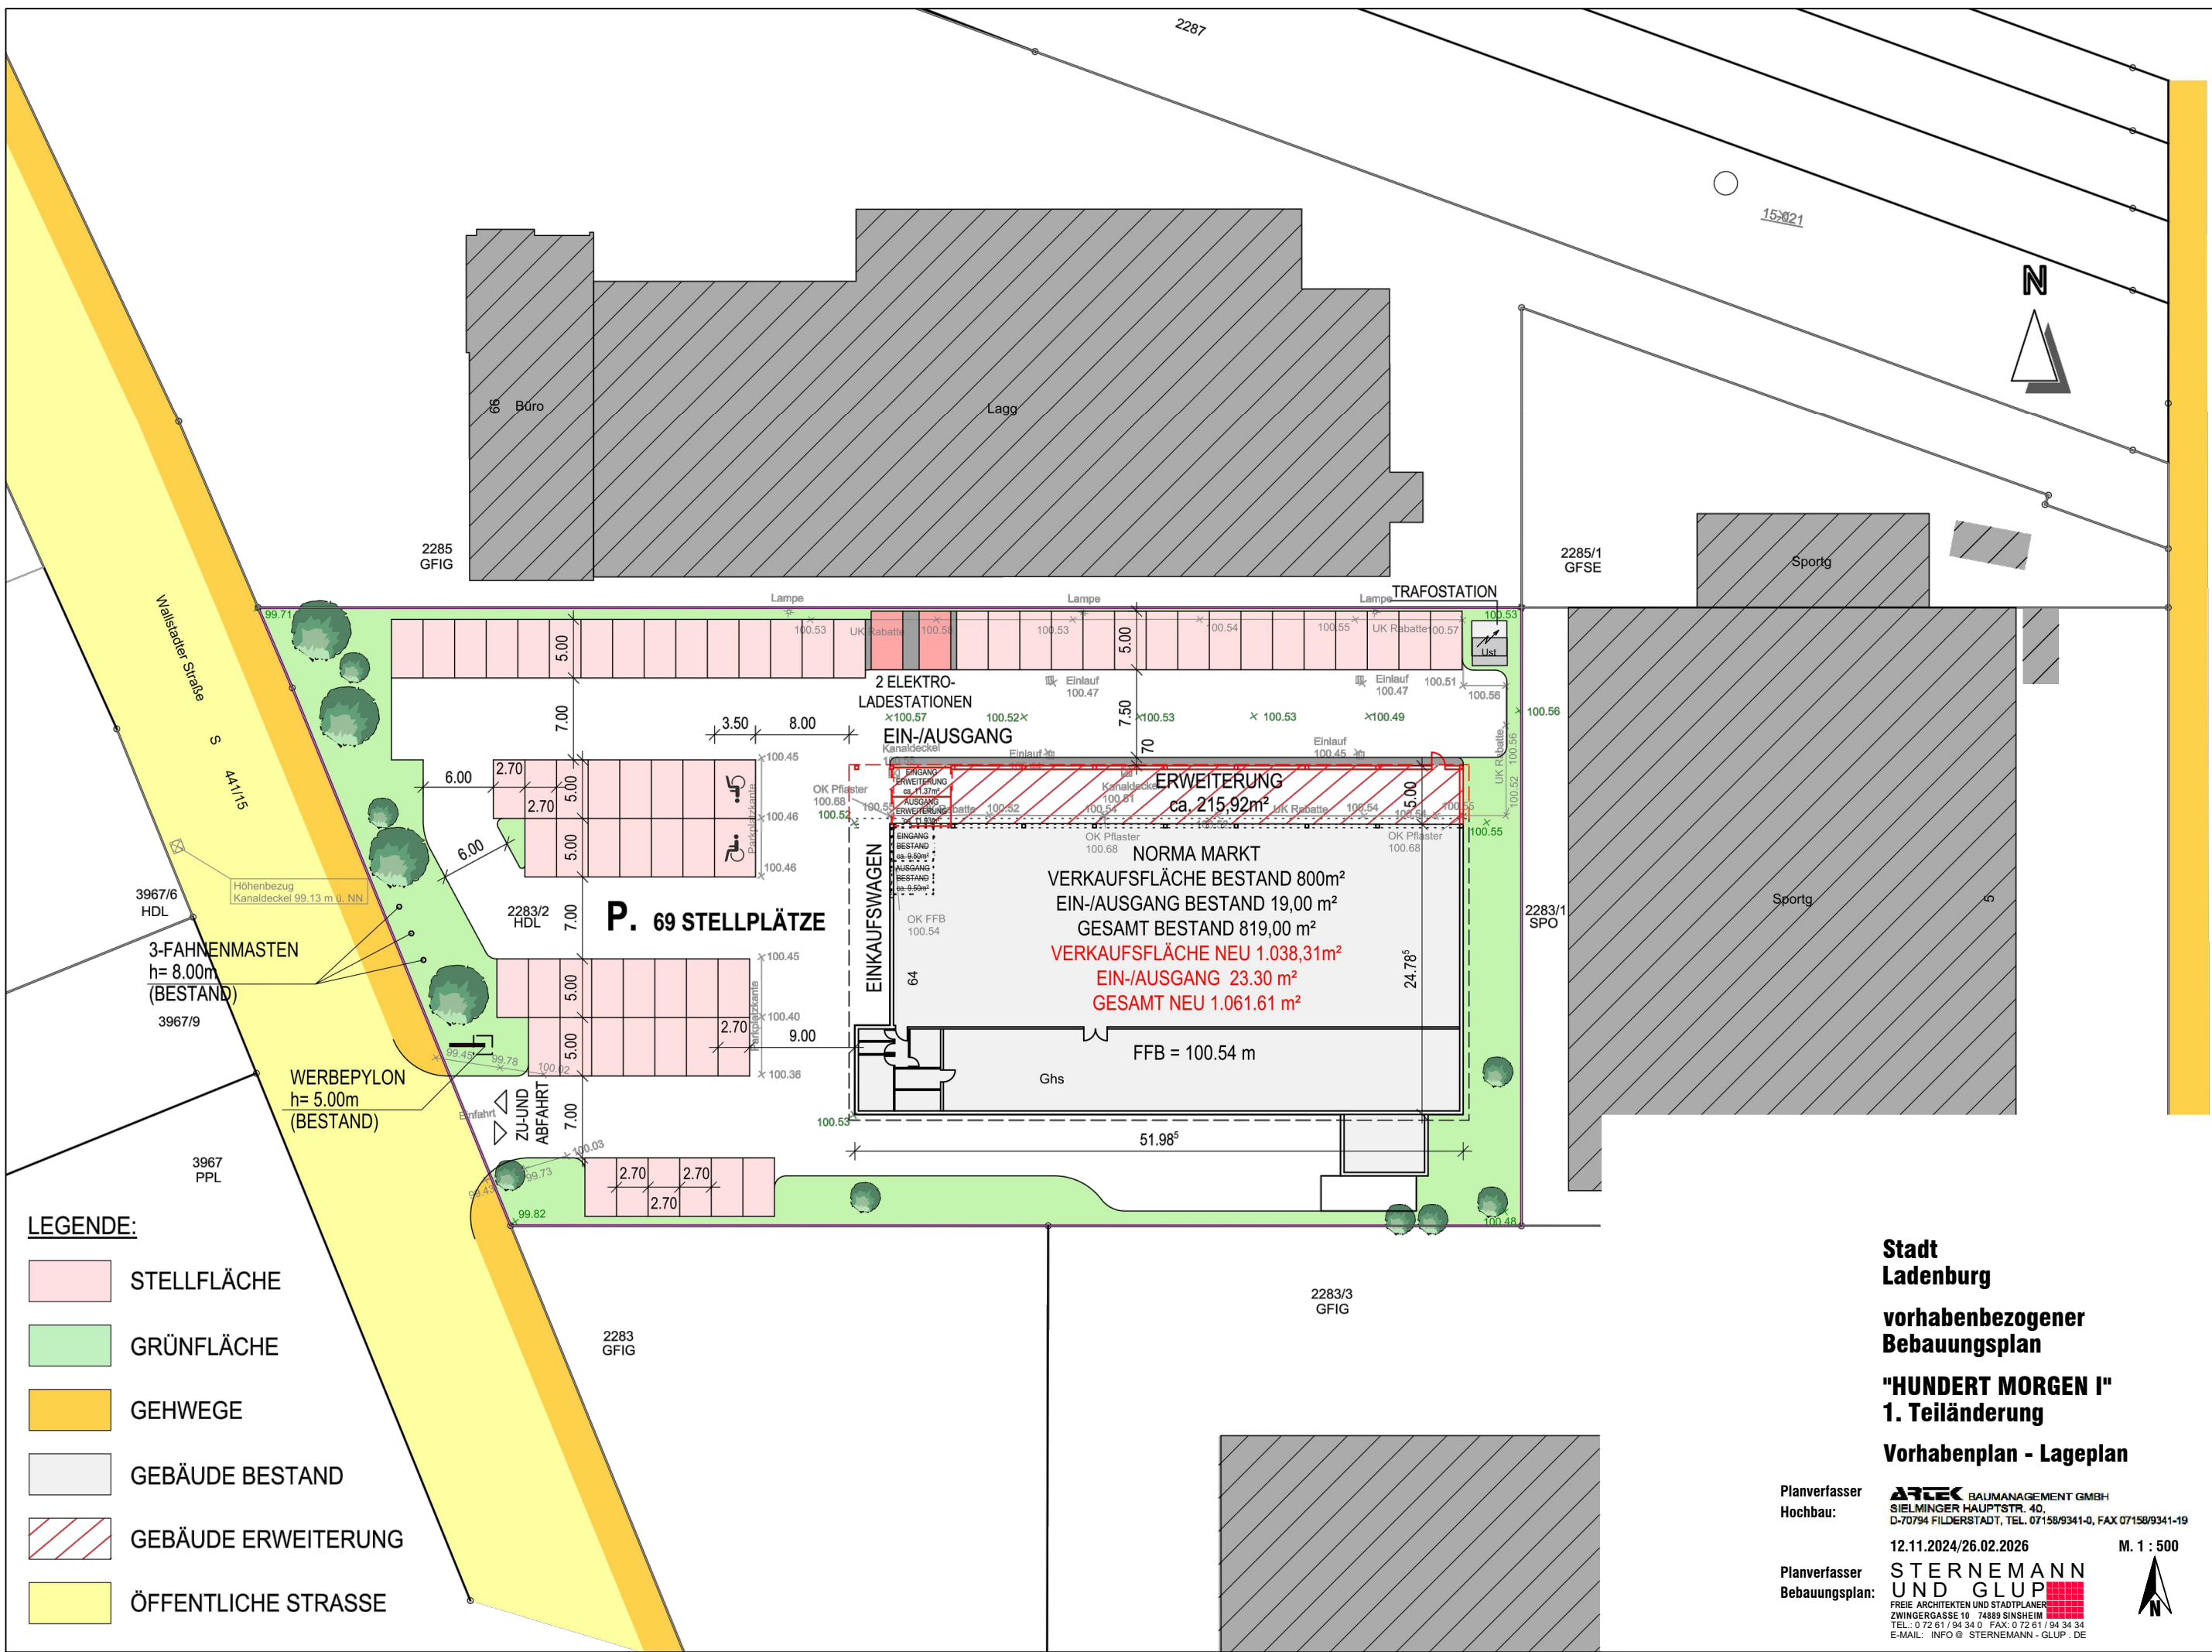

LEGENDE:

- STELLFLÄCHE
- GRÜNFLÄCHE
- GEHWEGE
- GEBÄUDE BESTAND
- GEBÄUDE ERWEITERUNG
- ÖFFENTLICHE STRASSE

**Stadt
Ladenburg**

**vorhabenbezogener
Bebauungsplan**

**"HUNDERT MORGEN I"
1. Teiländerung**

Vorhabenplan - Lageplan

Planverfasser: **ARTEC** BAUMANAGEMENT GMBH
Hochbau: SIELMINGER HAUPTSTR. 40,
D-70794 FILDERSTADT, TEL. 07158/9341-0, FAX 07158/9341-19

12.11.2024/26.02.2026

Planverfasser: **STERNEMANN
UND GLUP**
Bebauungsplan: FREIE ARCHITEKTEN UND STADTPLANER
ZWINGERGASSE 10 74689 SINSHEIM
TEL.: 0 72 61 / 94 34 0 FAX: 0 72 61 / 94 34 34
E-MAIL: INFO @ STERNEMANN - GLUP . DE

M. 1 : 500